


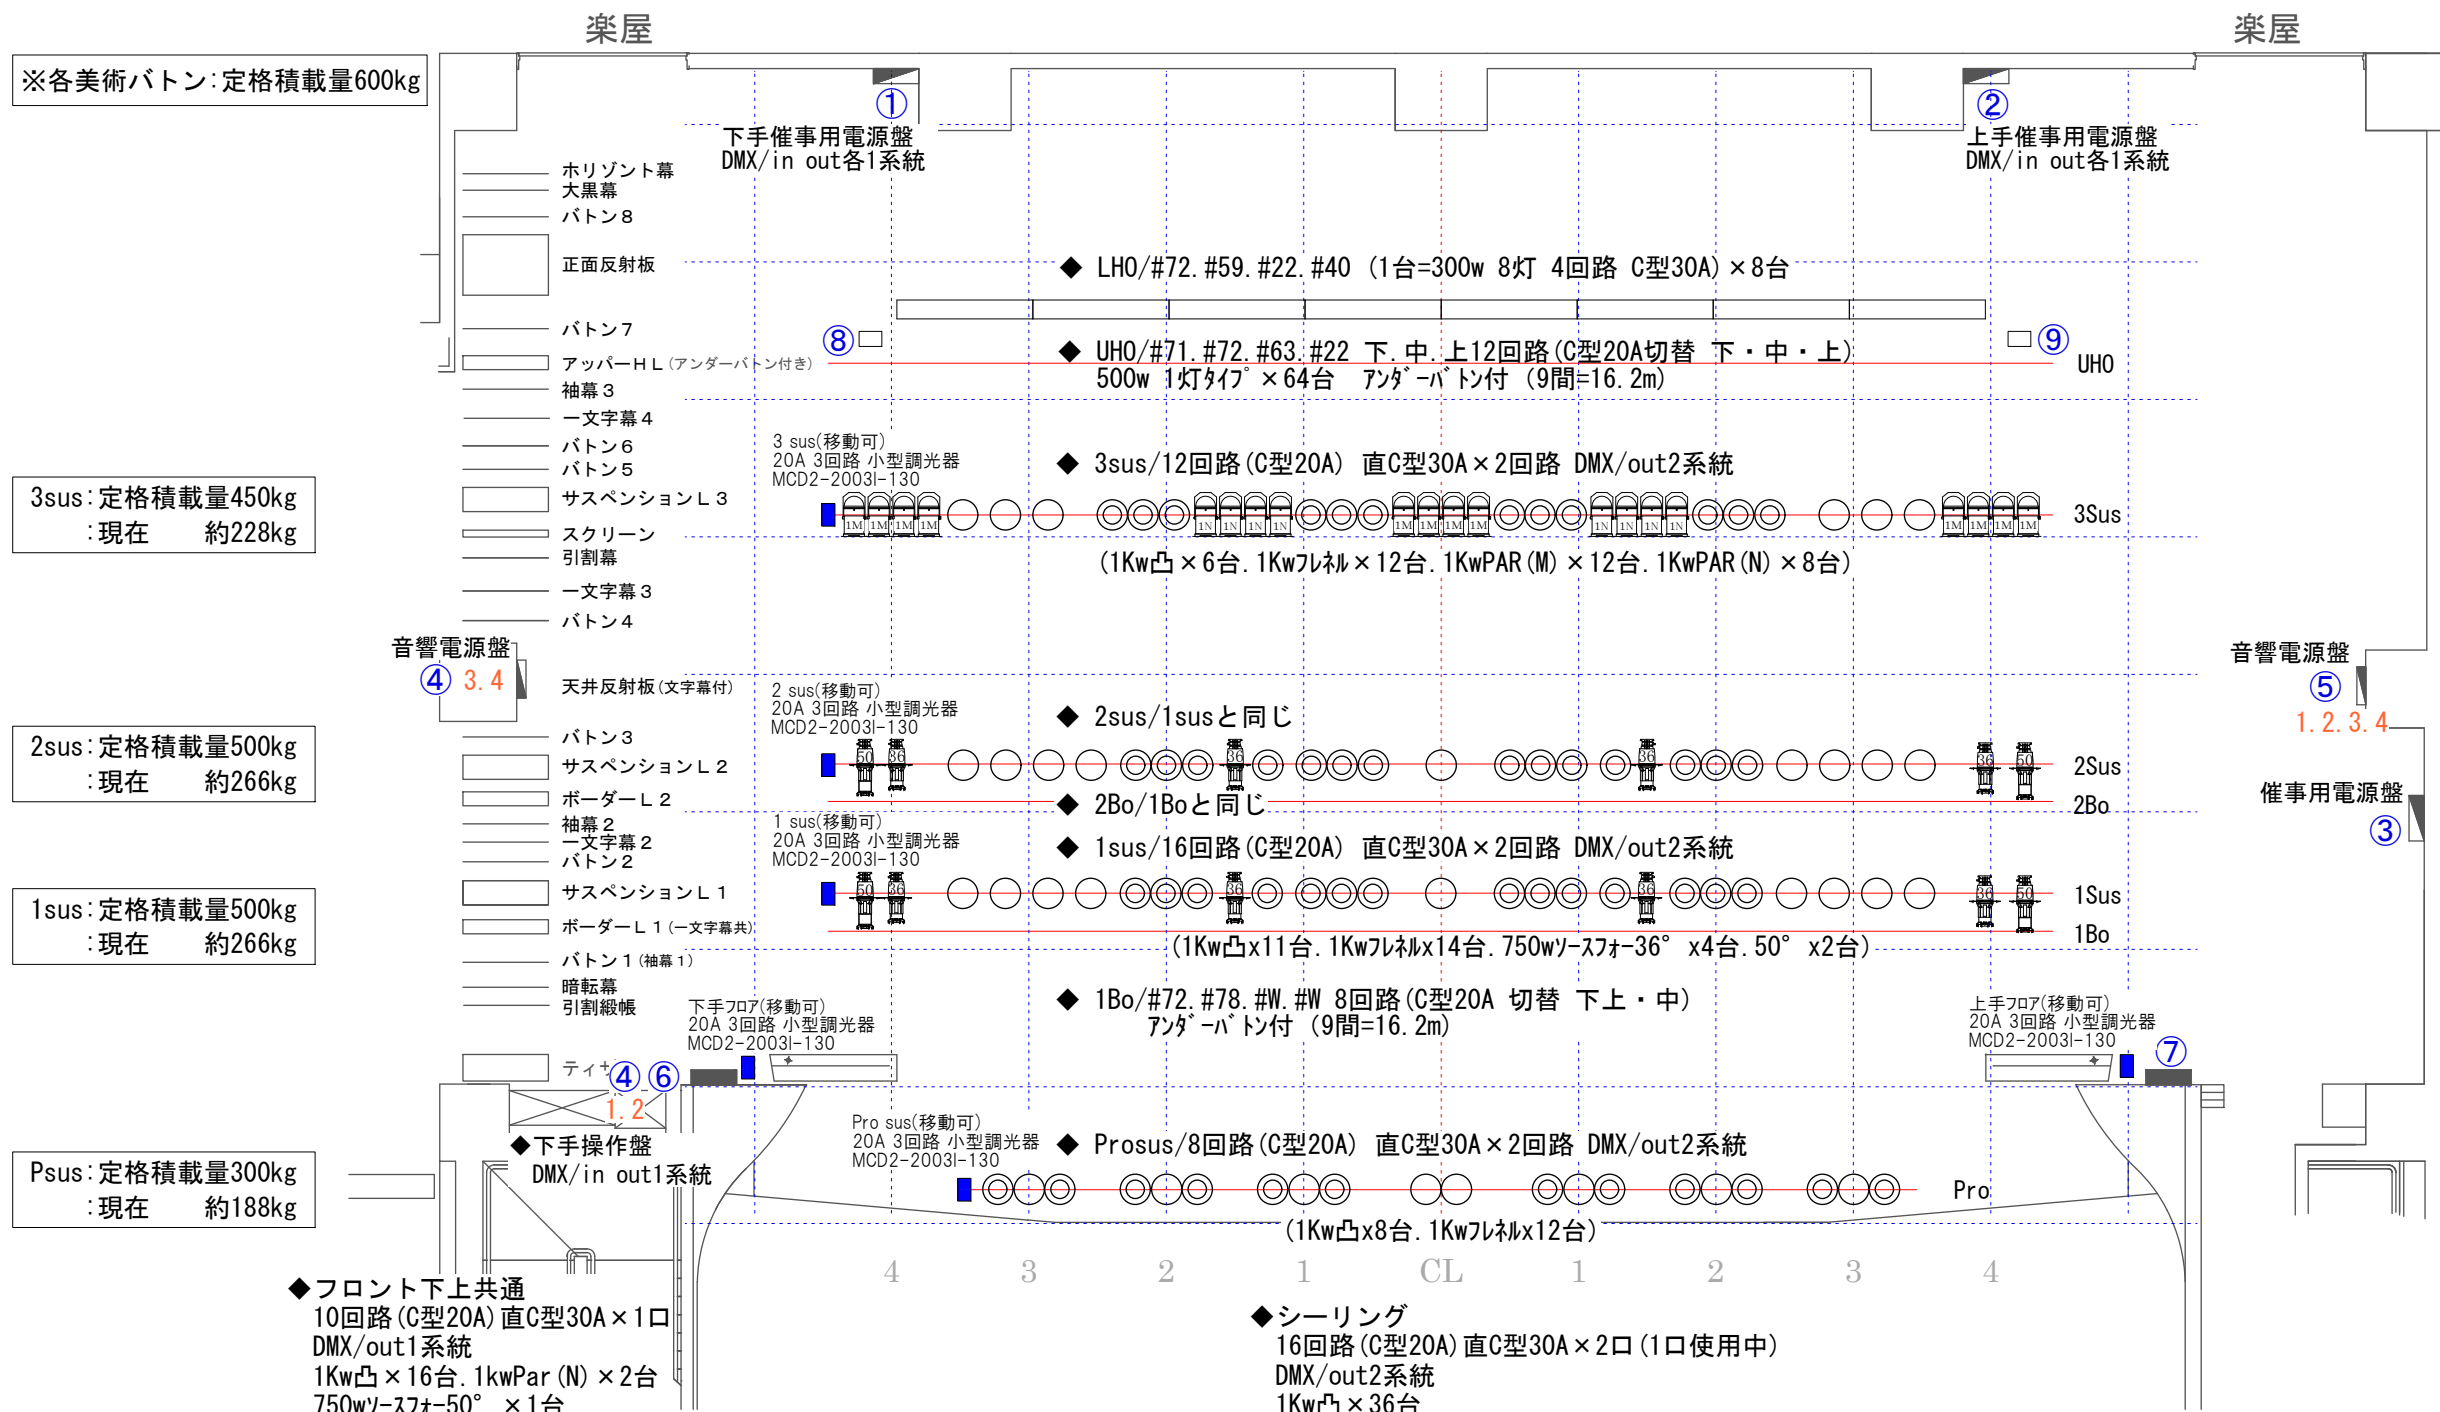

催事用電源盤	
①②	1φ3w 200v/100v 定格電流150A カムロック E1015 ｽｽ C型30Aｺﾝﾍﾞﾀｰ x 2口 DMXｺﾝﾍﾞﾀｰ in/out
③	1φ3w 200v/100v 定格電流100A カムロック E1015 ｽｽ C型30Aﾚﾌﾞﾙ x 6口
音響電源盤	
④	1φ3w 200v/100v 定格電流50A 下前 ①.② C型30Aｺﾝﾍﾞﾀｰ x 2口 下袖 ③.④ C型30Aｺﾝﾍﾞﾀｰ x 2口
⑤	④から 分岐 上袖 ①.②.③.④ ↓ C型30Aｺﾝﾍﾞﾀｰ x 4口
フロア直回路	
⑥	C型30Aｺﾝﾍﾞﾀｰ x 2口
⑧	C型20Aｺﾝﾍﾞﾀｰ x 1口
⑦	C型30Aｺﾝﾍﾞﾀｰ x 2口
⑨	C型20Aｺﾝﾍﾞﾀｰ x 1口
客席直回路	
⑩	C型30Aｺﾝﾍﾞﾀｰ x 1口
⑪	C型30Aｺﾝﾍﾞﾀｰ x 1口

DREAM SHIP

下関市生涯学習プラザ
Shimonoseki City Lifelong Learning Plaza

<http://s-dreamship.jp/>

〒750-0016 下関市細江町3丁目1番1号
TEL.083-231-1234 FAX.083-242-6234

2025年4月現在

大ホール (海のホール) 照明基本図 及び 催事電源系統図