


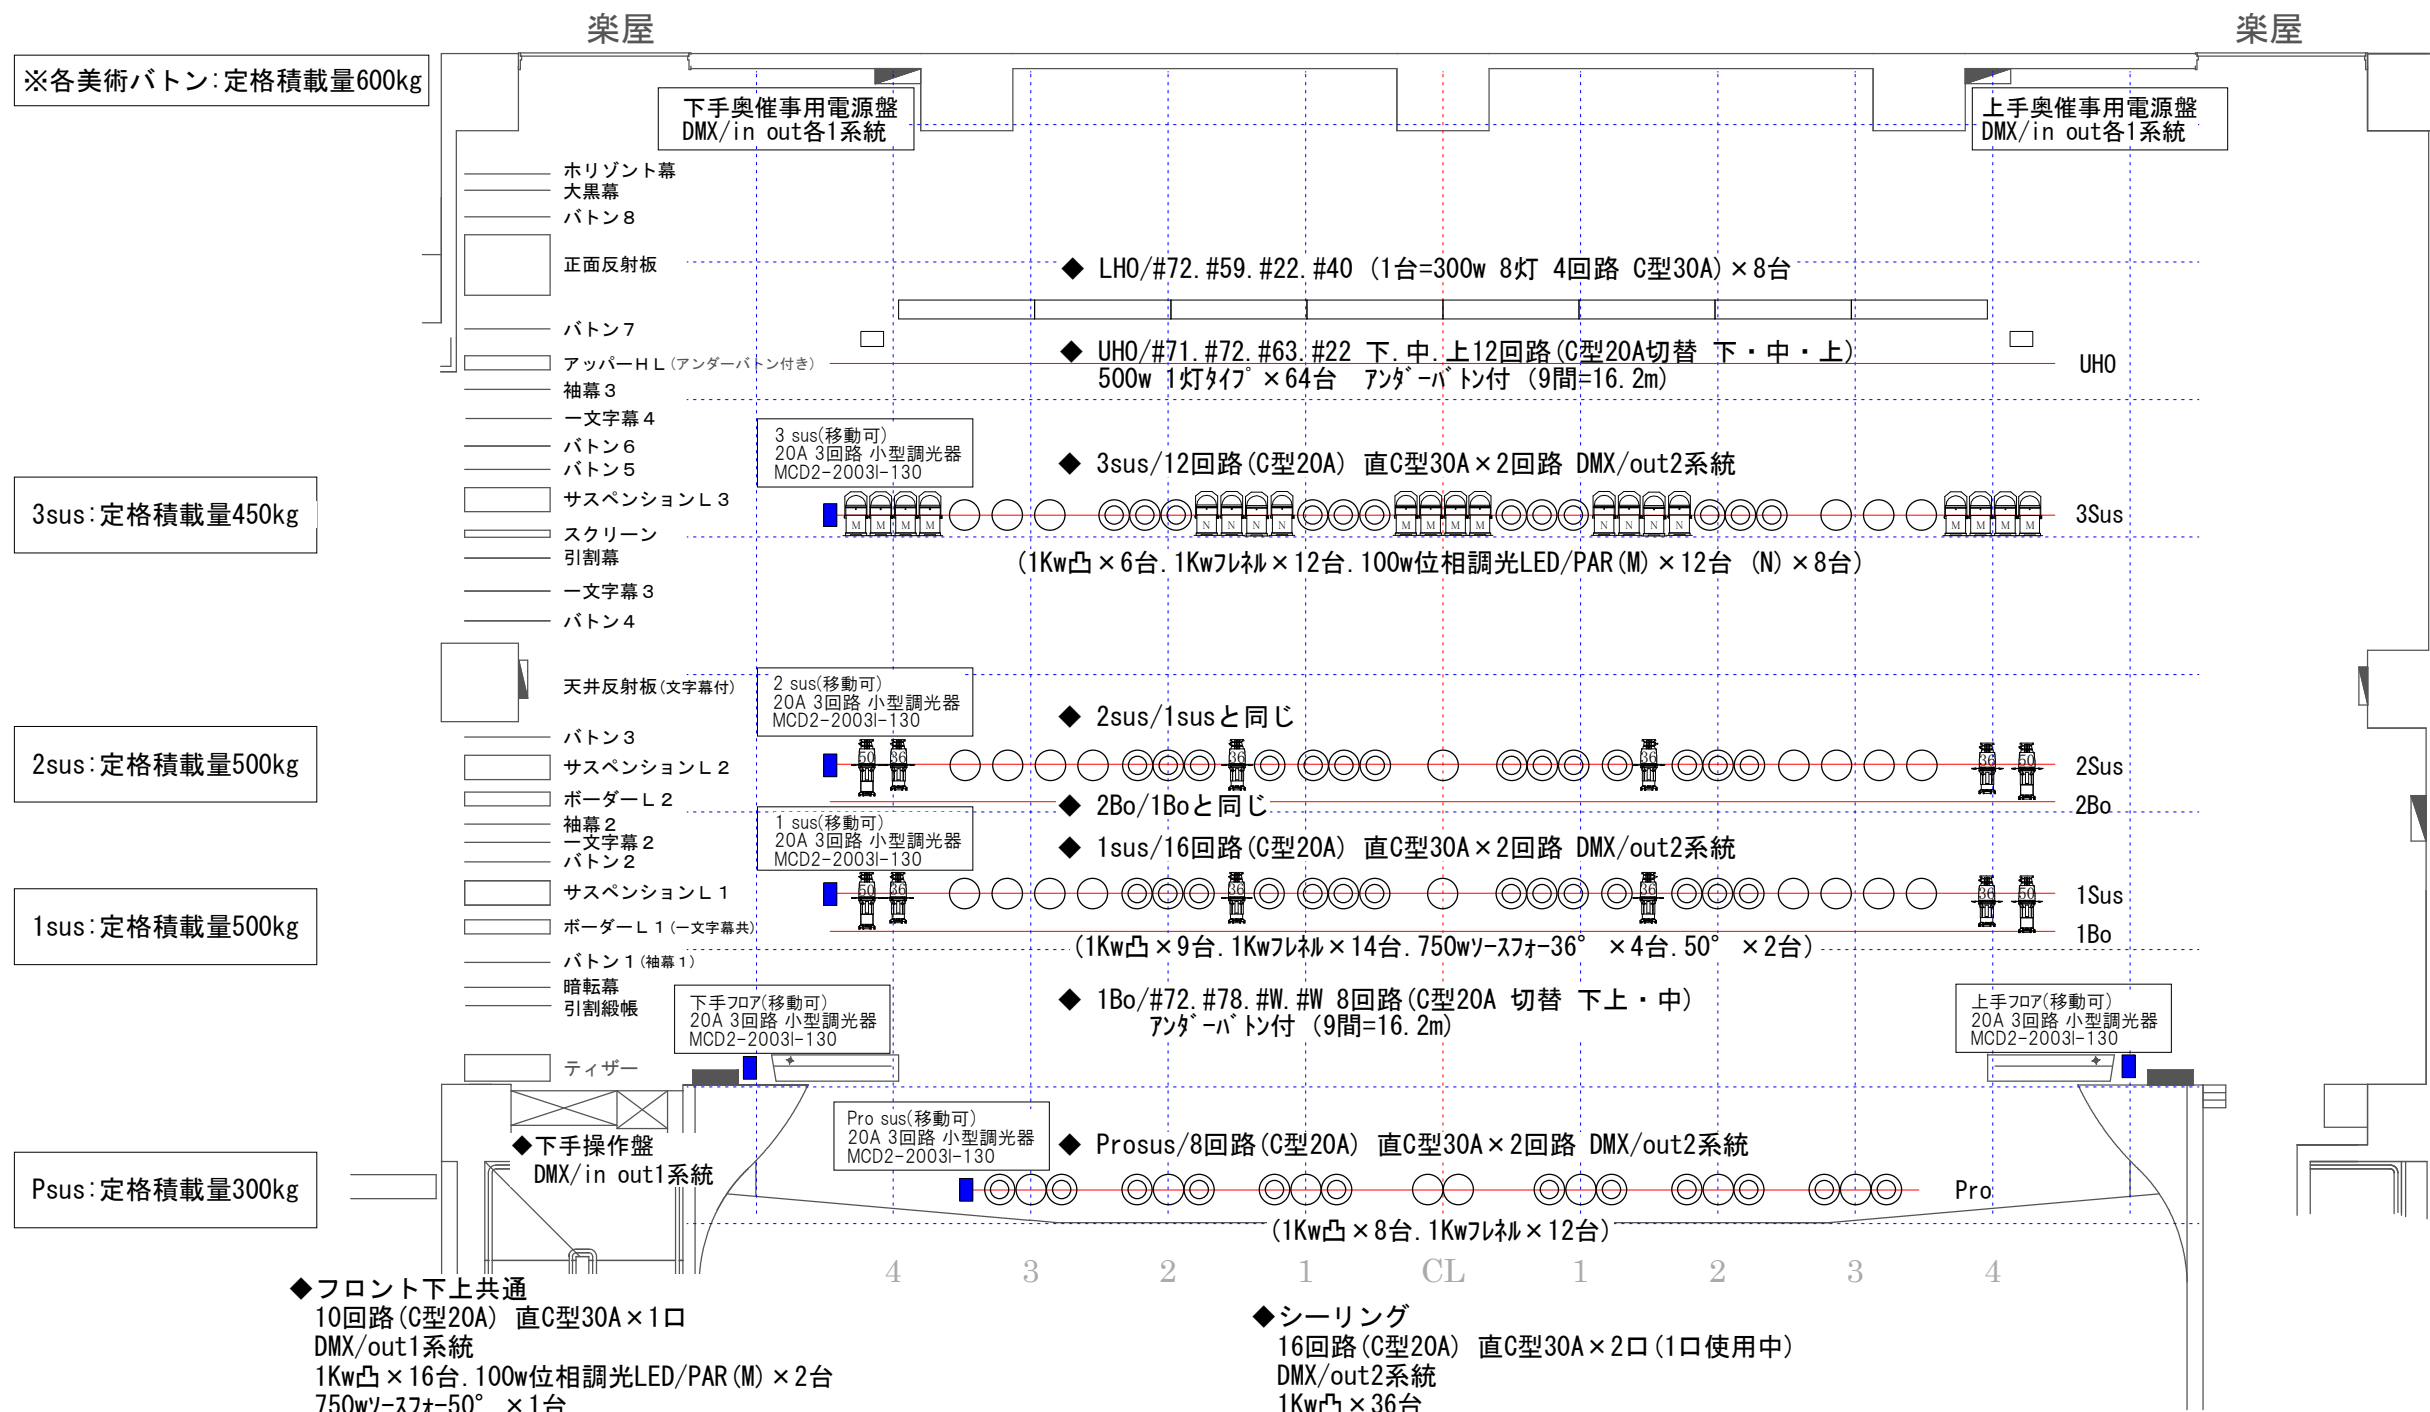

◆フロント下上共通
10回路 (C型20A) 直C型30A x 1口
DMX/out1系統
1Kw凸 x 16台, 100w位相調光LED/PAR (M) x 2台
750wワースター50° x 1台

◆シーリング
16回路 (C型20A) 直C型30A x 2口 (1口使用中)
DMX/out2系統
1Kw凸 x 36台

◆客席床回路 最後列 (Y列-18~20番)
音響 C型30A x 1口
照明 C型30A x 1口
DMX/in out各1系統
インカム回線 (A/B-2ch)

◆調光卓
パナソニック製 プレジャーΣ
80本3段プリセット サブマスター20本 x 50°-ジ
1000シーン記憶
記憶媒体: 2HDフロッピー-読込及び書込み (パナソニックメモリー・コス・ジャスキーに対応)

◆センターピンスポット 2kw ケン x 2台

大ホール (海のホール) 照明基本図

DREAM SHIP

下関市生涯学習プラザ
Shimonoseki City Lifelong Learning Plaza

<http://s-dreamship.jp/>

〒750-0016 下関市細江町3丁目1番1号
TEL.083-231-1234 FAX.083-242-6234

2026年7月現在