下関市生涯学習プラザ　　2023_4

大ホール　フライダクト コンセント配置図
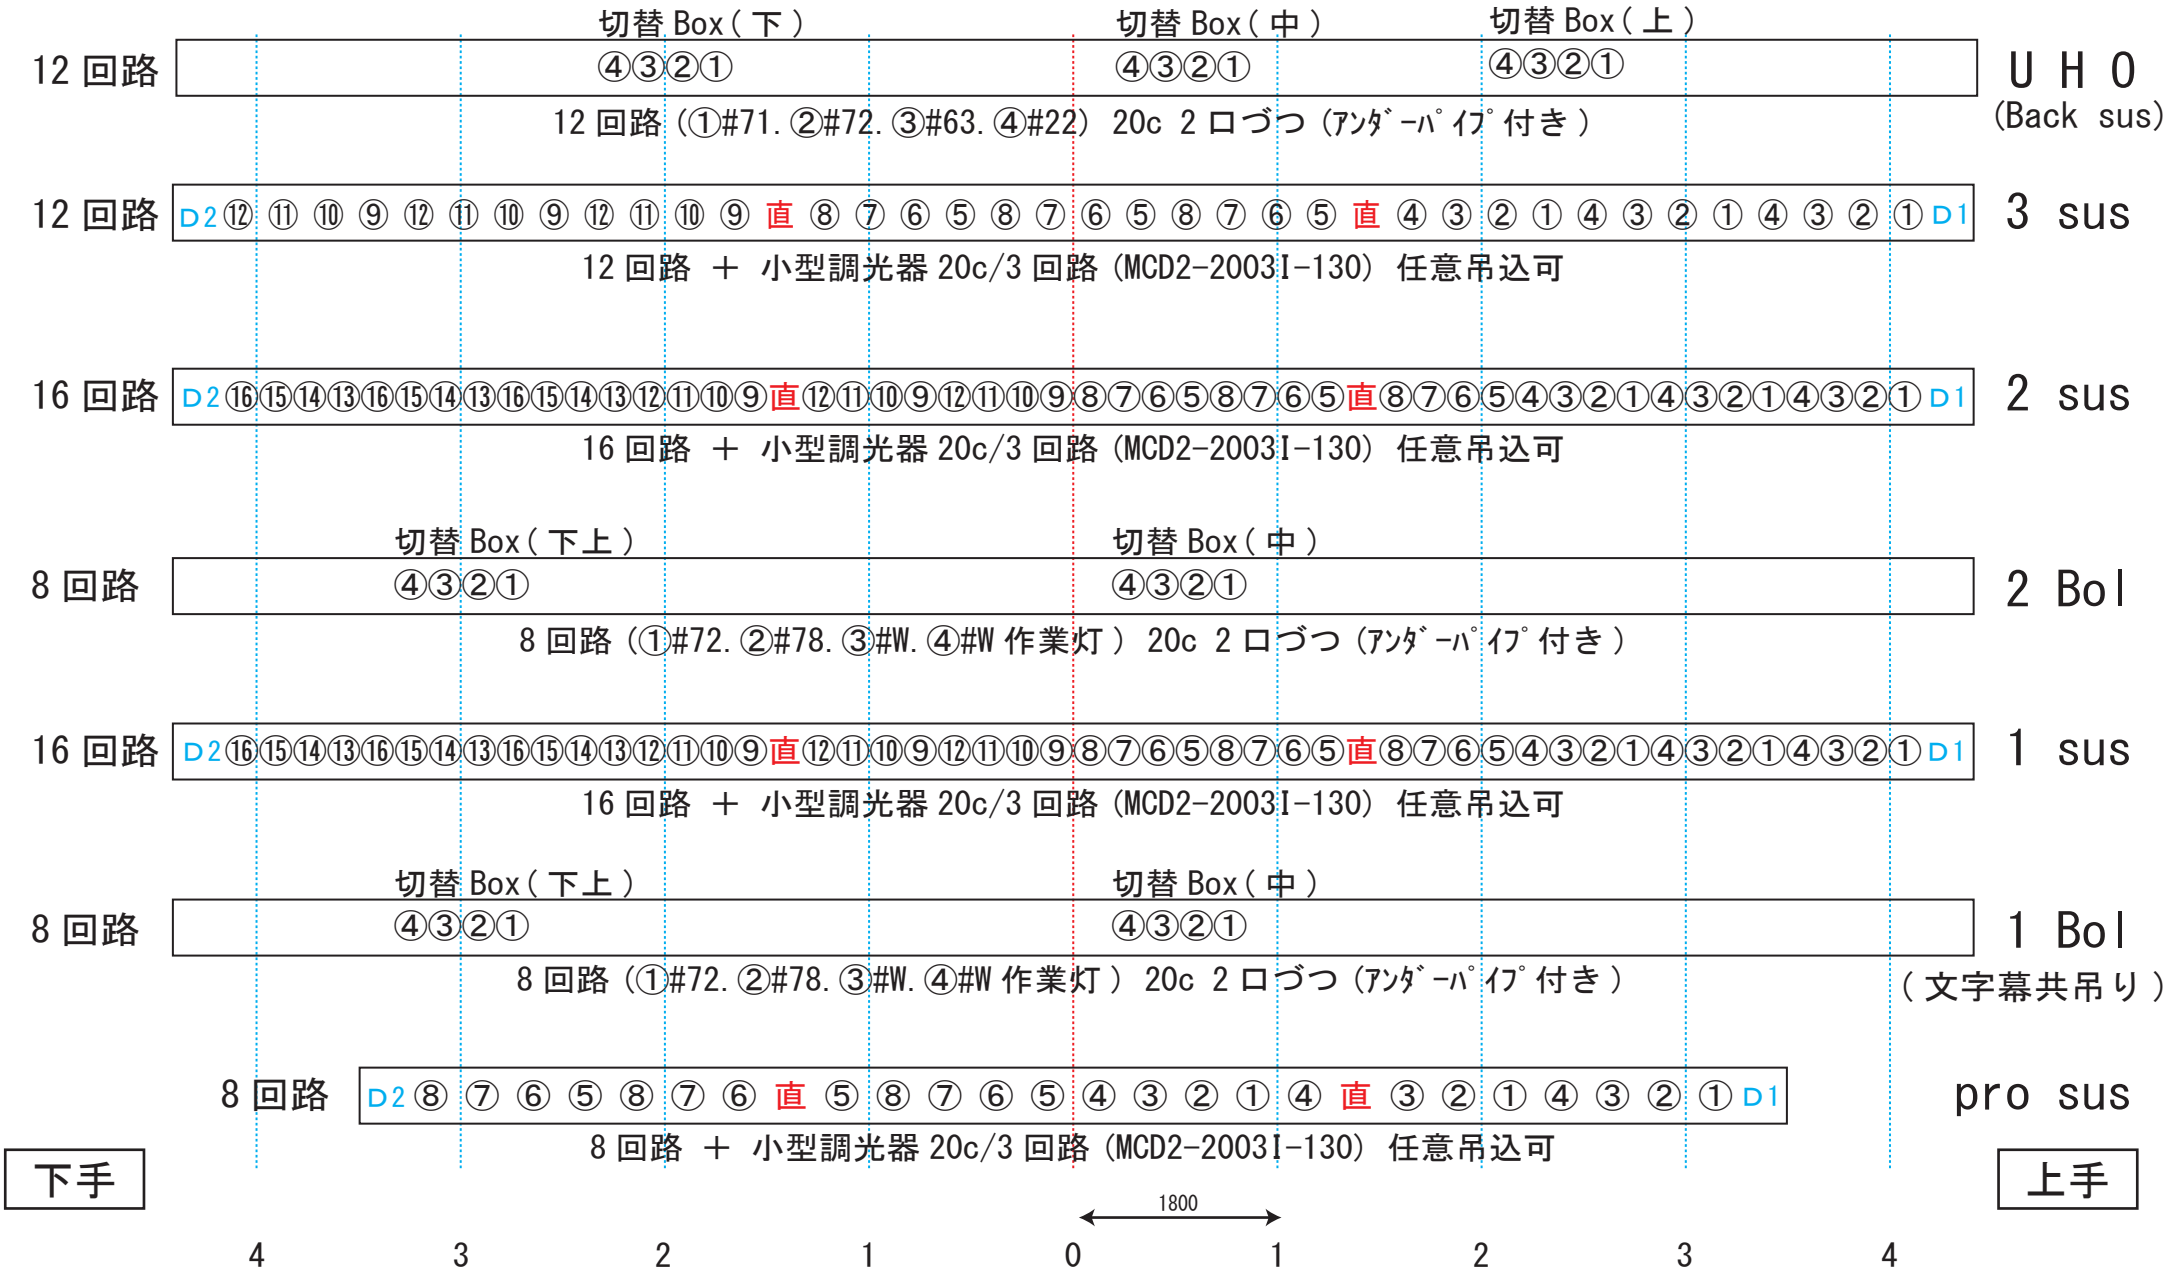
凡例　①～⑯　回路番号（取口 20c 1 回路 30A）
直　C型 ３０Ａ　直コンセント
D　ＤＭＸ回線